


I Этаж

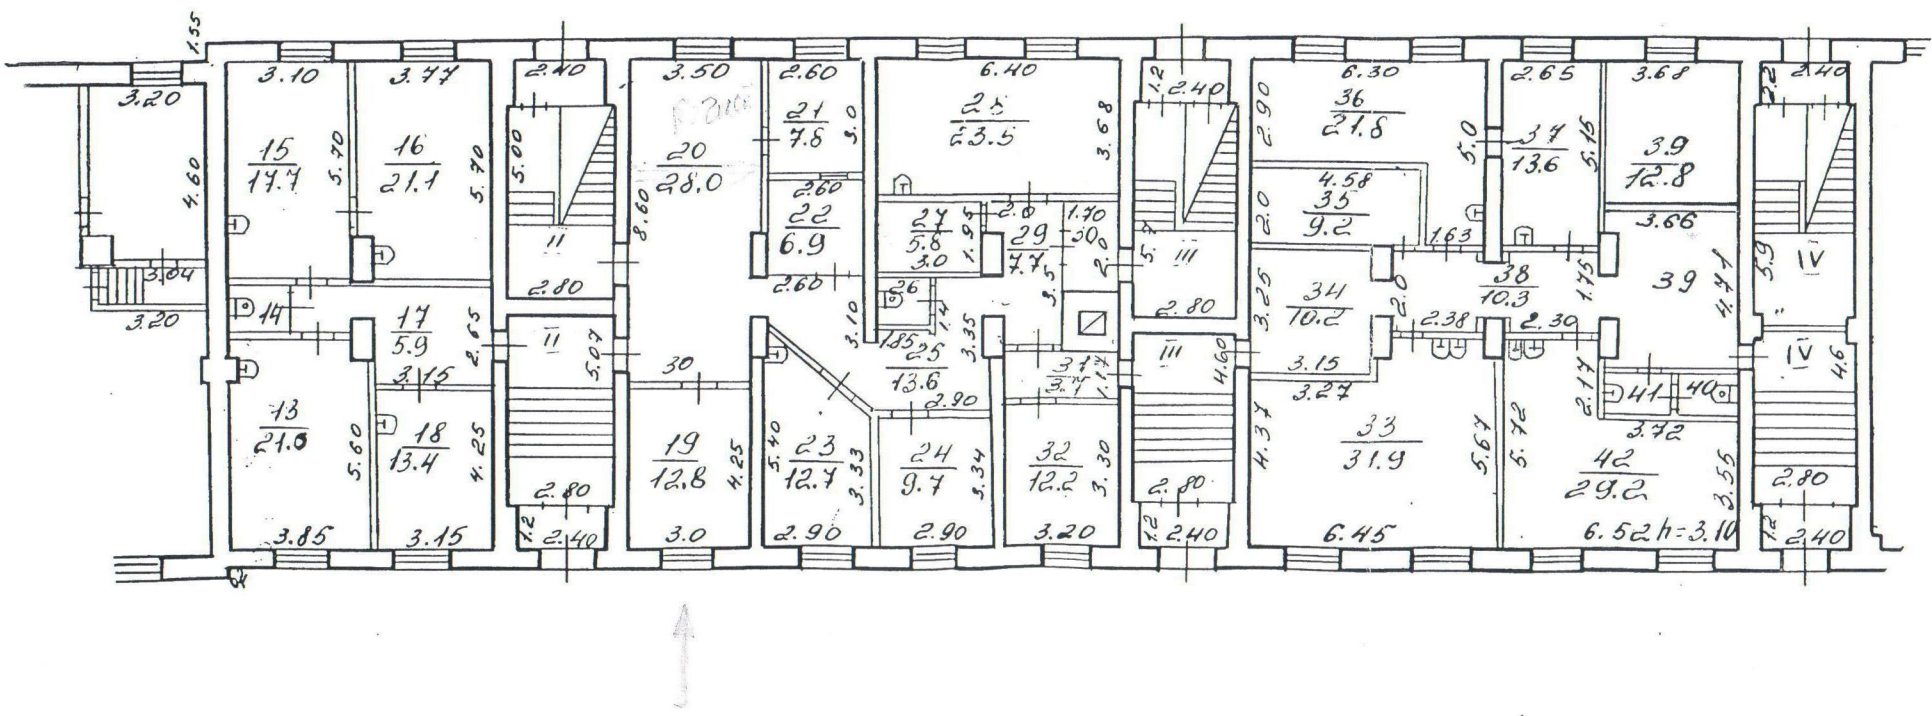


Фирма ГУП РК «РБТИ» г.Сыктывкар		
Дата	поэтажный план	л. 200
21.01		
2005	ул. Интернациональная, 113	
Исполнитель	М.И.	
Проверил	Ю.С.Сычкова	
Директор	Т.И.И.	

ПЛАН ЭВАКУАЦИИ

людей и материальных ценностей
из помещений детского отделения
ГУЗ Республиканская стоматологическая поликлиника

Директор "Утверждаю"
Главный врач ГУЗ Республиканская
стоматологическая поликлиника
"01" августа 2009 г.

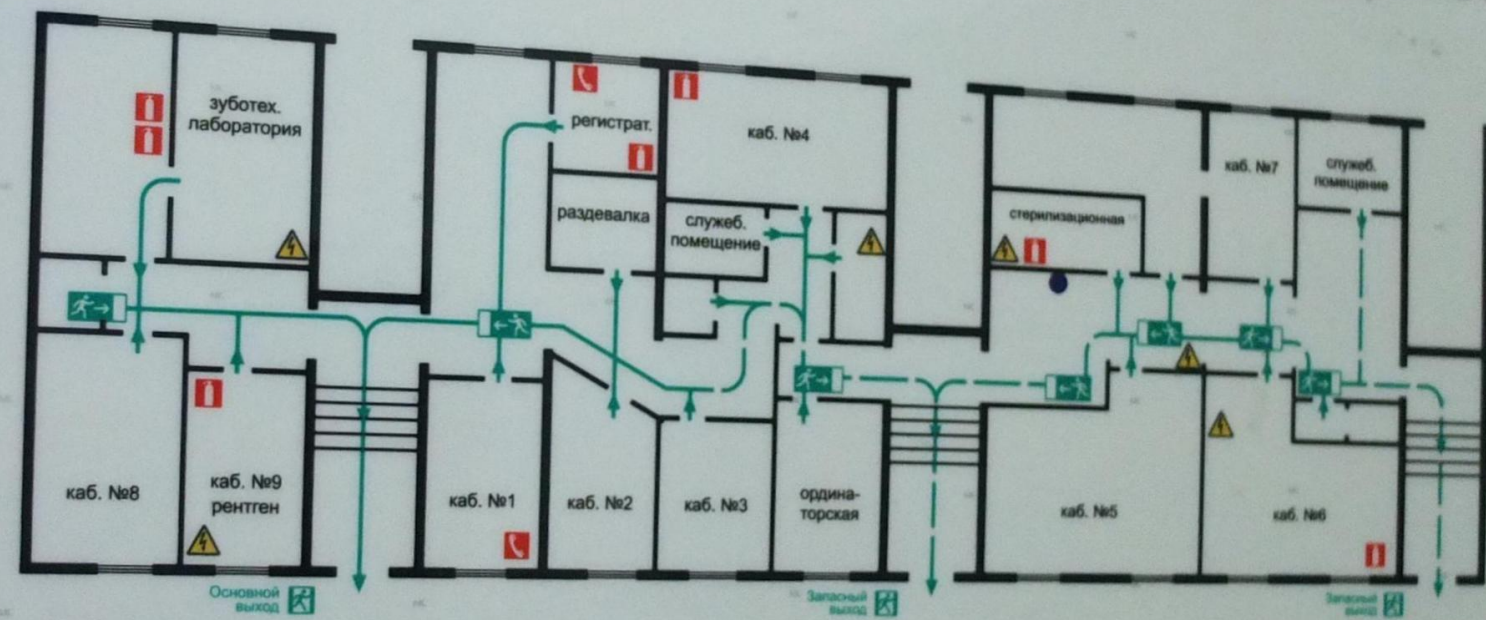

Действия при пожаре
Сохранять спокойствие!

- 1 Сообщить по телефону 01
 - Адрес объекта
 - Место возникновения пожара
 - Своё фамилию
- 2 Эвакуировать людей
 - Ориентироваться по знакам направления движения
 - Выйти с собой пострадавшими
- 3 По возможности принять меры по тушению пожара
 - Использовать средства противопожарной защиты
 - При необходимости обеспечить эвакуацию

Действия при аварии
Сохранять спокойствие!

- 1 Сообщить по телефону 01
 - Адрес объекта
 - Что случилось
 - Имеются ли пострадавшие
 - Своё фамилию
- 2 Локализовать аварию
 - Предотвратить развитие аварии
 - Использовать средства защиты
 - Обозначить место аварии
- 3 Эвакуировать людей
 - Освободить помехи эвакуации
 - Ориентироваться по знакам
 - Выйти с собой пострадавшими

Условные обозначения:

- Вы находитесь здесь
- ☎ Телефон
- ⚡ Опасность
- ⚠ Электрицит
- ➡ Эвакуационный выход
- ➡ Основной путь эвакуации
- ➡ Запасный путь эвакуации

ПРИ ПОЖАРЕ ЗВОНИТЬ 01 112